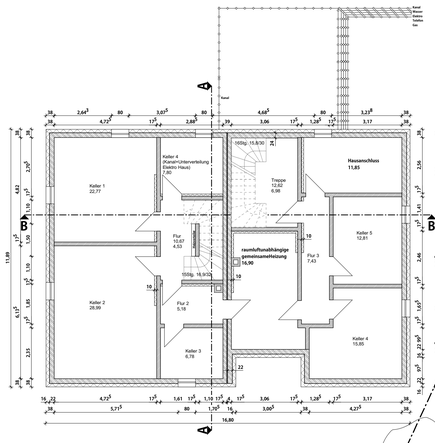

GRUNDRISS KG

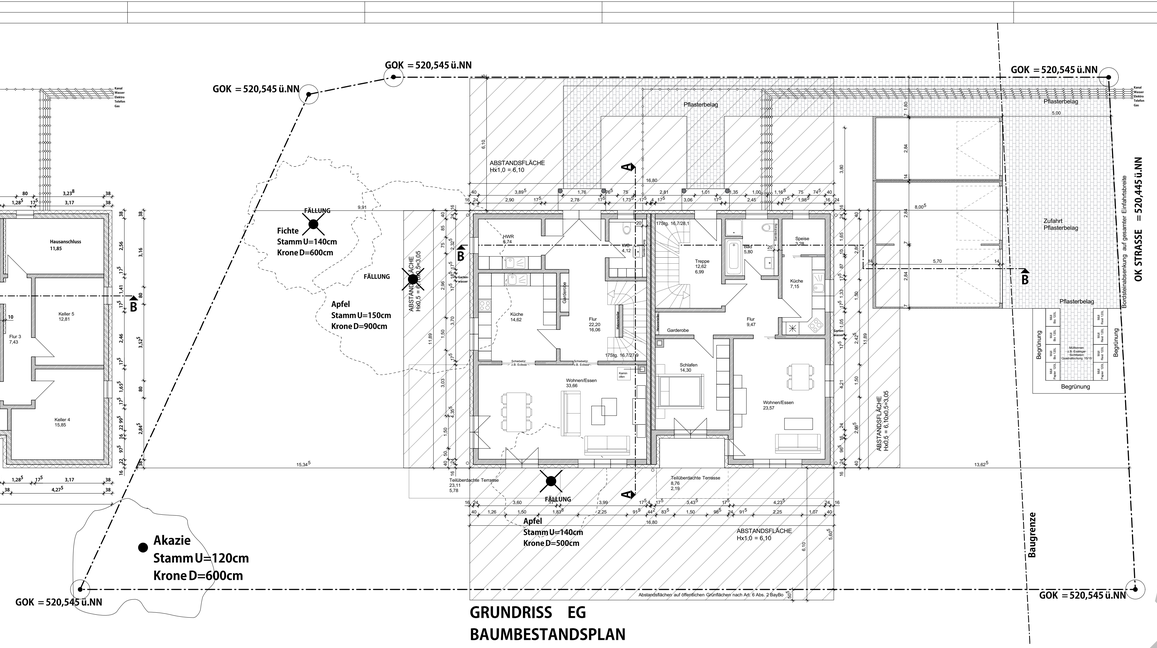

GRUNDRISS EG
BAUMBESTANDSPLAN

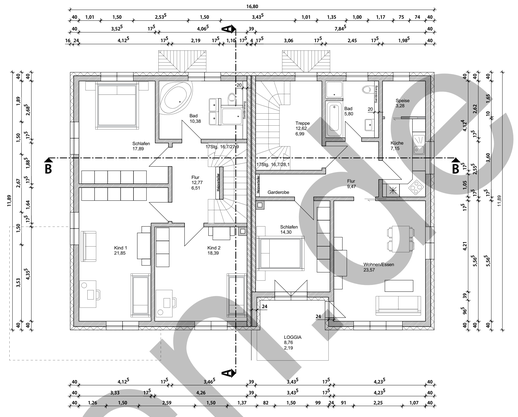

GRUNDRISS 1.OG

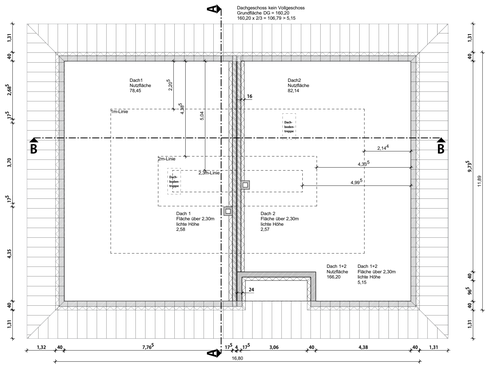

GRUNDRISS DG

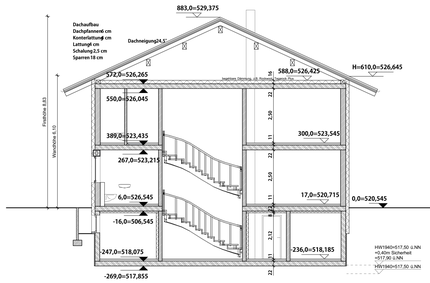

SCHNITT A-A

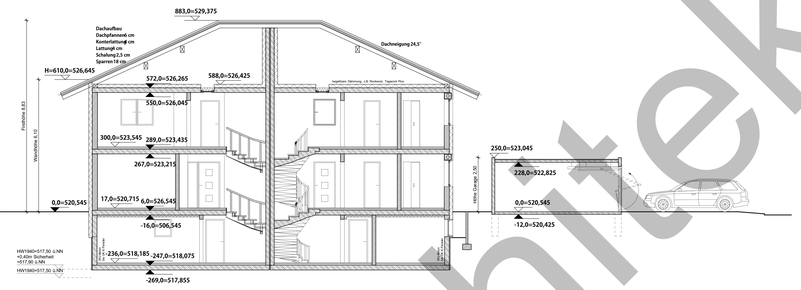

SCHNITT B-B

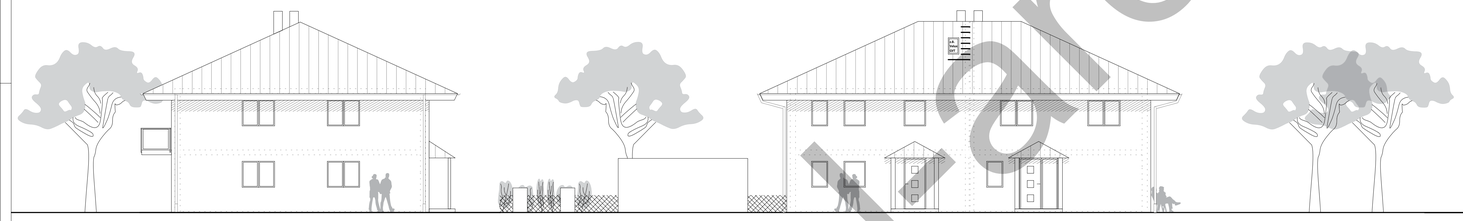

ANSICHT OST

ANSICHT NORD

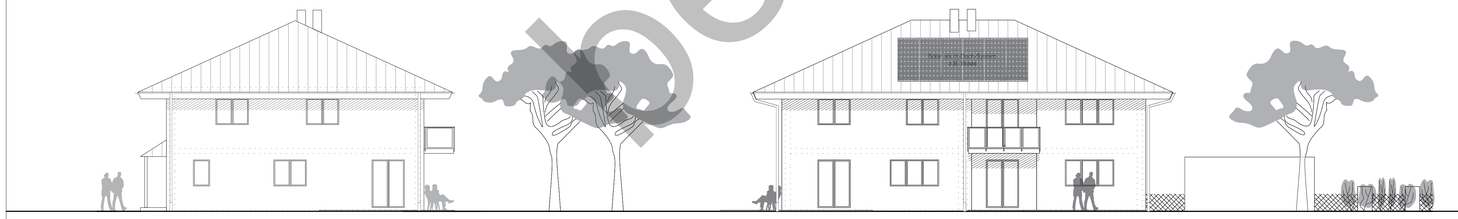

ANSICHT WEST

ANSICHT SÜD

beel-architekten.de